




Commune de CHEMILLE

LOTISSEMENT "LE HAMEAU DES PLANCHES"

Réalisation Société Immobilière d'Aménagement



28, Avenue Maudet 49300 CHOLET
 Représentée par M. MAURICE
 Tél : 02 41 62 70 73

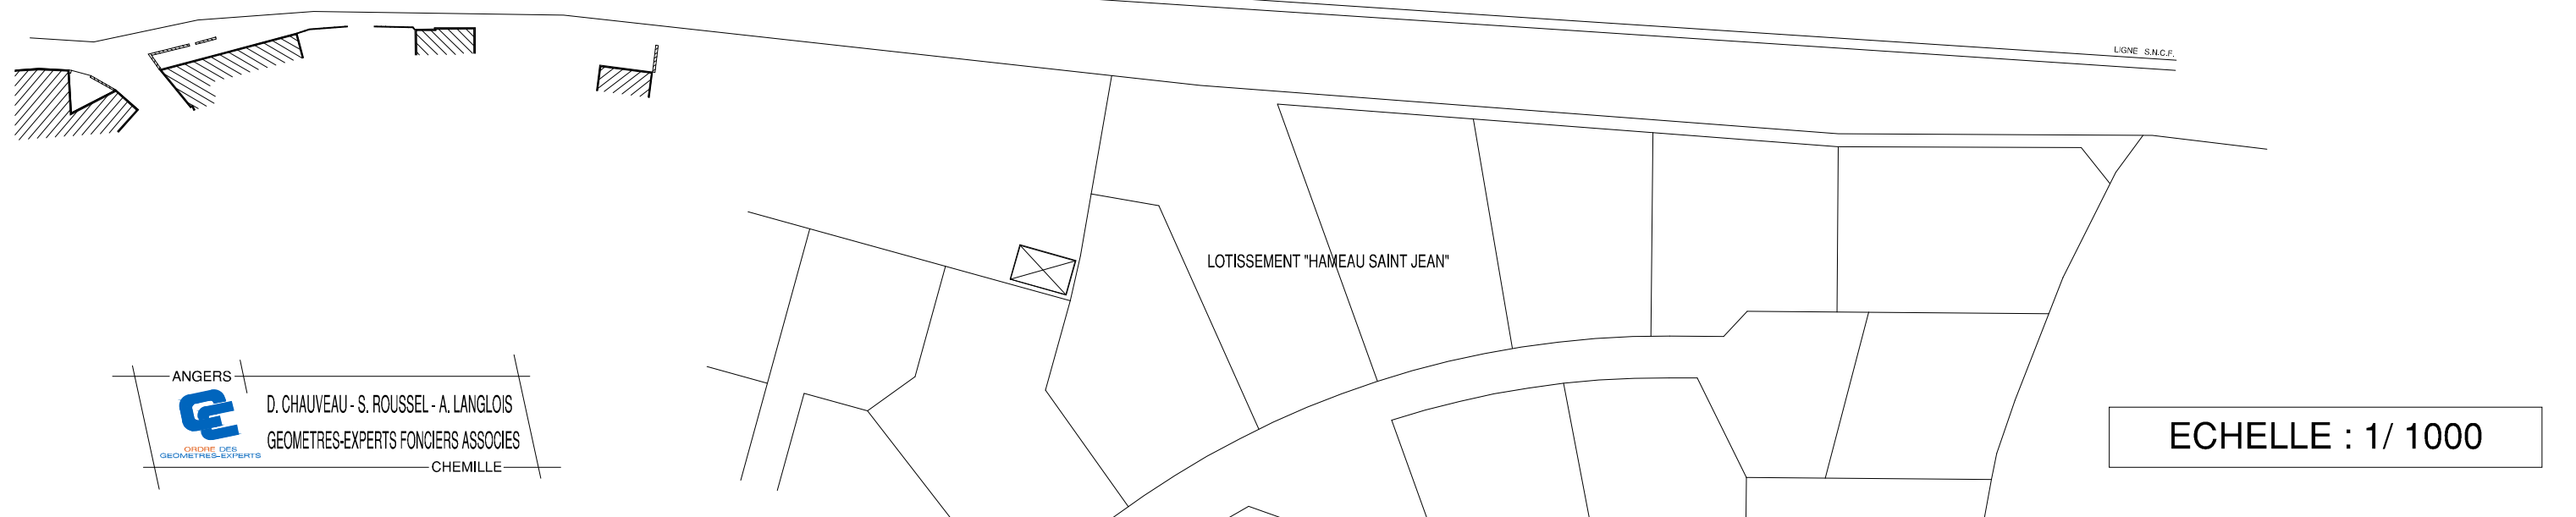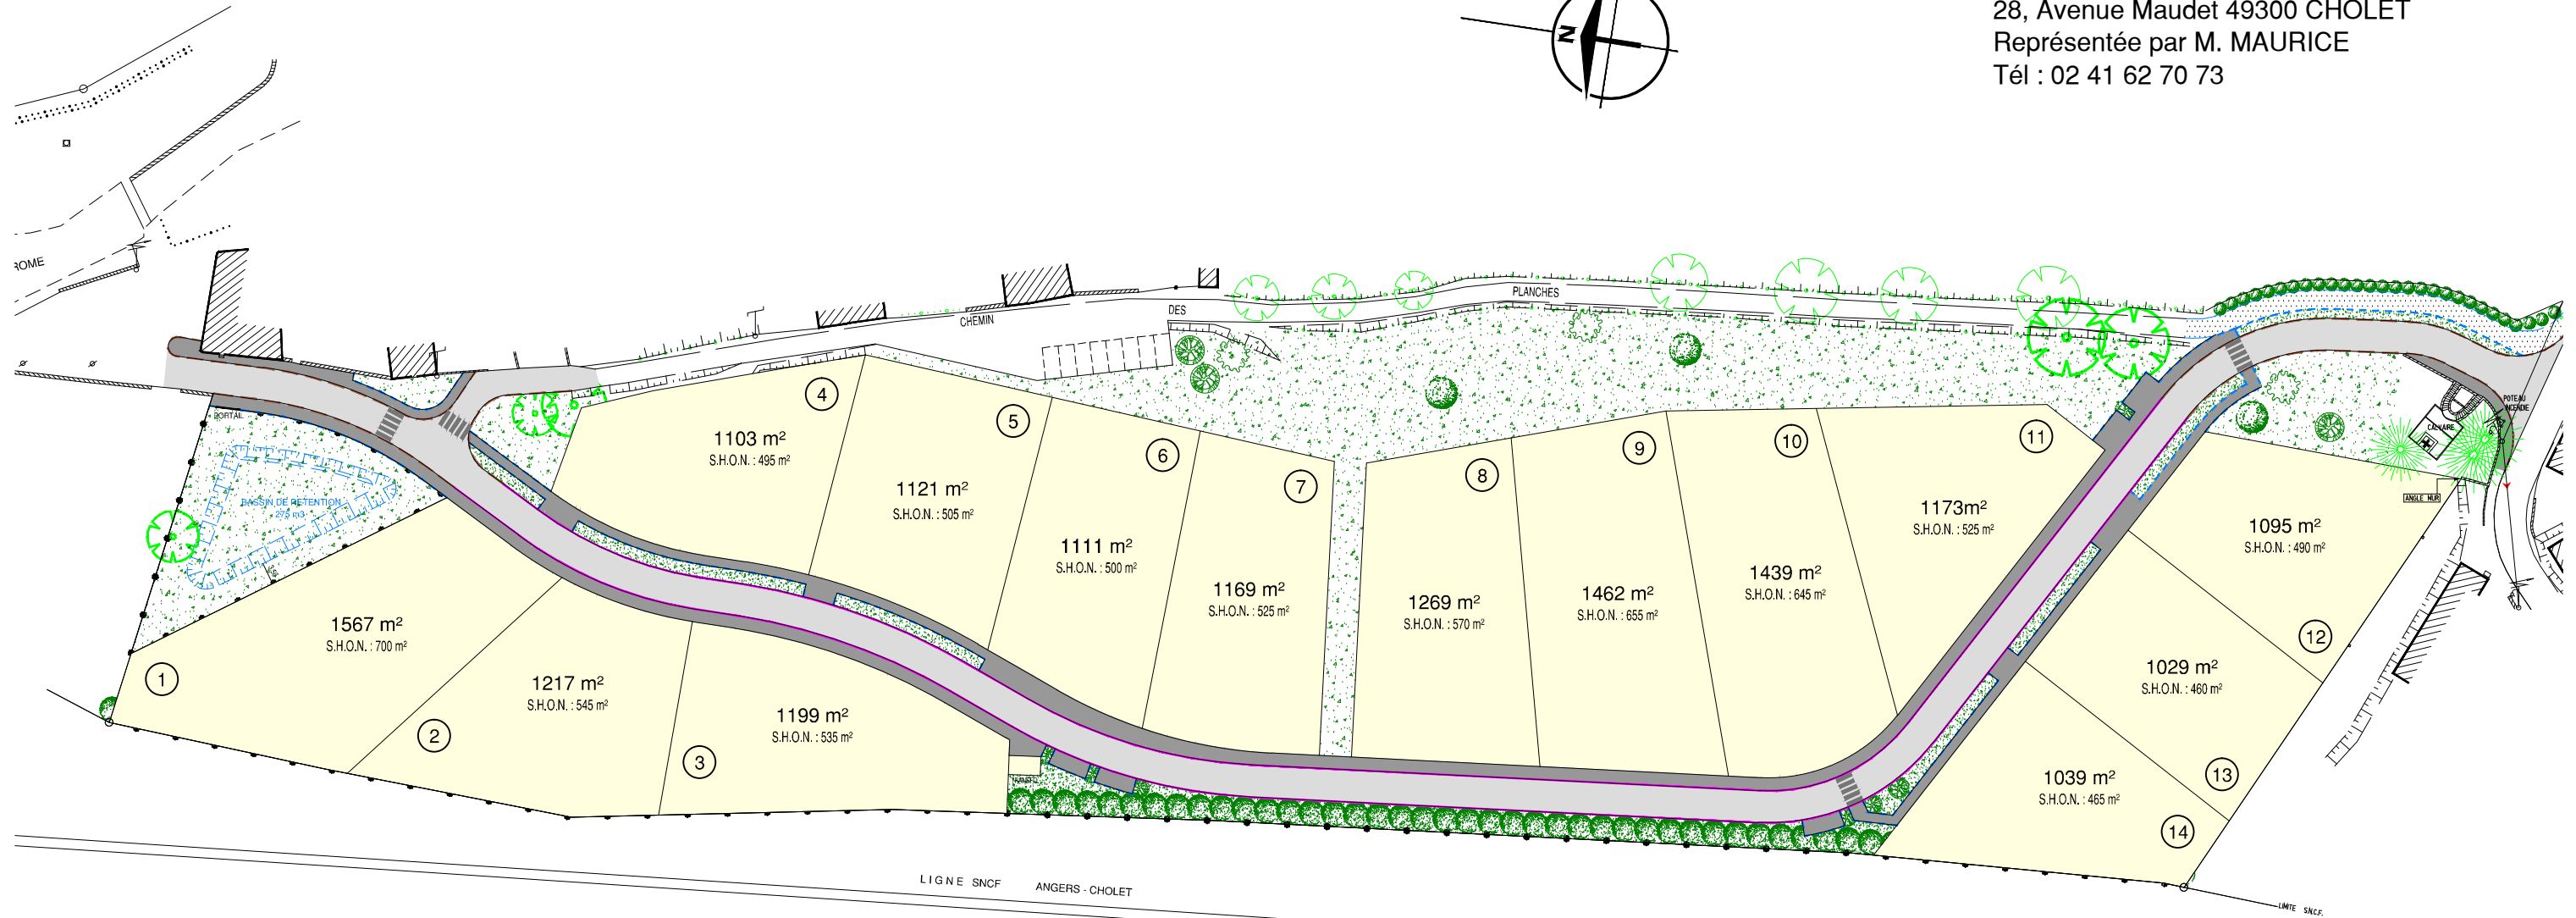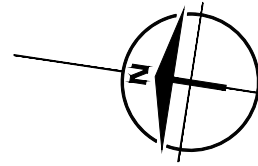

ANGERS

 D. CHAUVEAU - S. ROUSSEL - A. LANGLOIS
 GEOMETRES-EXPERTS FONCIERS ASSOCIES
 CHEMILLE

ECHELLE : 1/ 1000